

Agenzia delle Entrate
CATASTO FABBRICATI
Ufficio Provinciale di
Roma

Dichiarazione protocollo n. RM0077581 del 16/02/2017

Planimetria di u.i.u. in Comune di Frascati

Via Cesare Minardi

civ. 11

Identificativi Catastali:

Sezione:

Foglio: 23

Particella: 398

Subalterno: 3

Compilata da:

Donsanti Stefano

Iscritto all'albo:

Geometri


Prov. Roma

N. 8445


Scheda n. 1

Scala 1:100

ABITAZIONE PIANO PRIMO

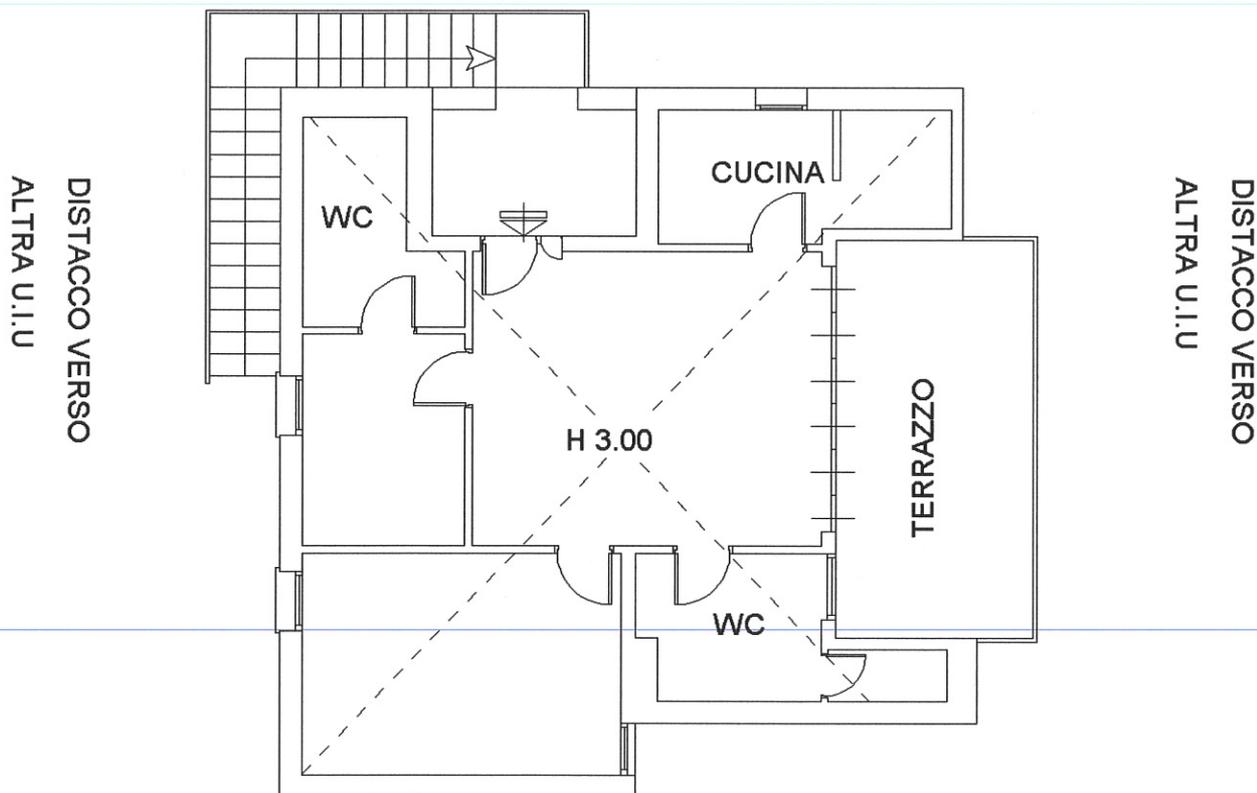

DISTACCO VERSO
VIA CESARE MINARDI

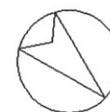

NORD

Ultima planimetria in atti

ata: 22/02/2017 - n. T297813 - Richiedente: DNSSFN74H20H501H

totale schede: 1 - Formato di acquisizione: A4(210x297) - Formato stampa richiesto: A4(210x297)