

**Agenzia del Territorio
CATASTO FABBRICATI
Ufficio Provinciale di
Roma**

Dichiarazione protocollo n. RM0091430 del 10/02/2004

Planimetria di u.i.u. in Comune di Frascati

Via Cesare Minardi

civ. 11

Identificativi Catastali:

Sezione:

Foglio: 23

Particella: 398

Subalterno: 502

Compilata da:
Valente Claudio

Iscritto all'albo:
Geometri


Prov. Roma

N. 8680


Scheda n. 1

Scala 1:100

**ABITAZIONE
PIANO TERRENO
H = 3.25 ML.**

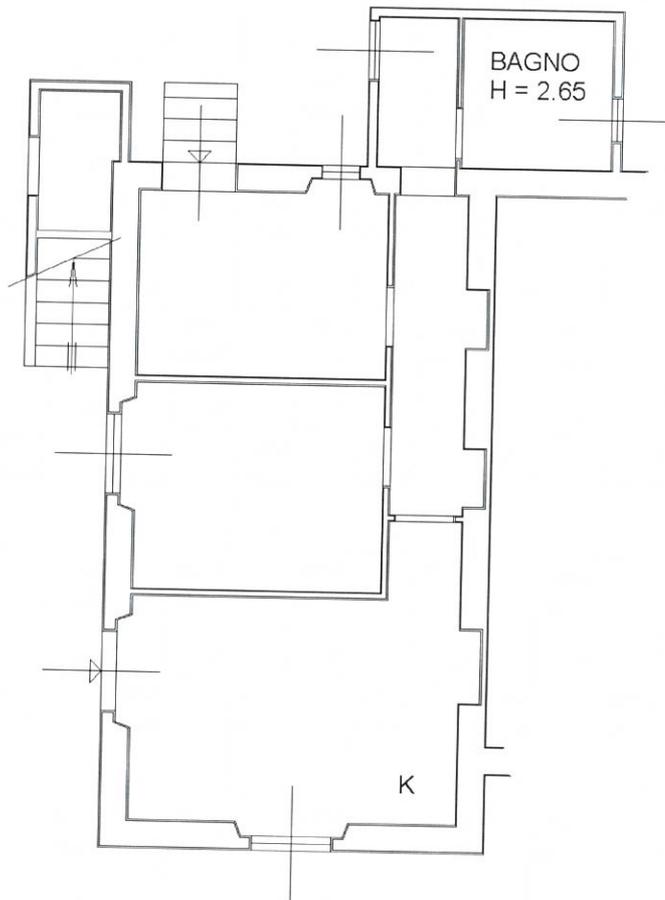

10 metri

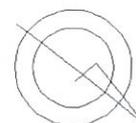

Catasto dei Fabbricati - Situazione al 29/09/2015 - Comune di FRASCATI (D773) - < Foglio: 23 - Particella: 398 - Subalterno: 502 >
VIA CESARE MINARDI n. 11 piano: 1;

Ultima planimetria in atti