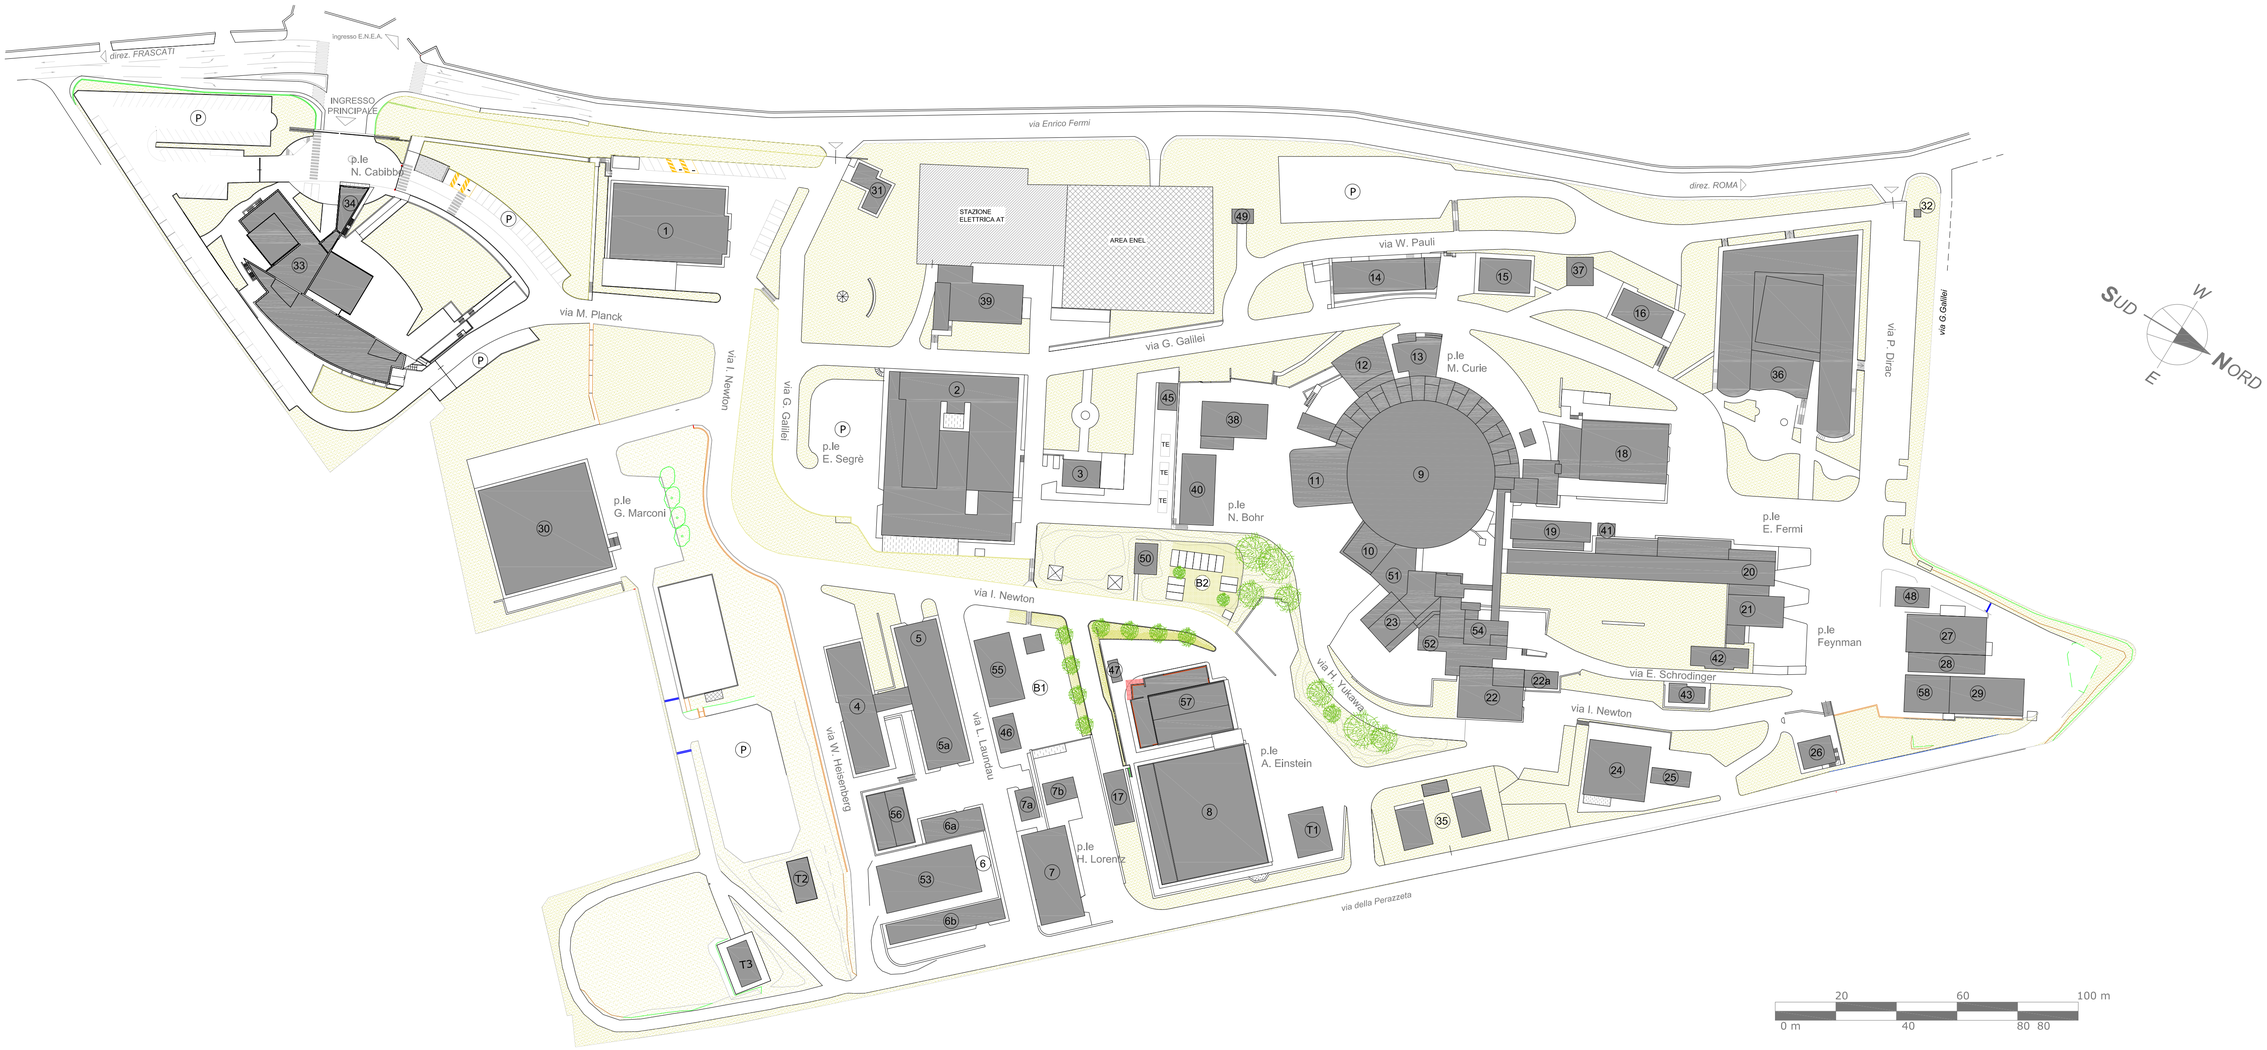

1 Direzione - Uffici Amministrativi - Magazzino Centrale
2 Div. Acceleratori - Div. Tecnica - Officine Centrali - Magazzino metalli
3 Bar
4 PULS - Servizio Meccanica ed Impianti - Master
5a Officine Servizi Ingegneria Meccanica
5b Laboratorio Servizi Vuoto
6 SPARC
6a Sala controllo SPARC
6b Sala macchine SPARC
7 Laboratorio Tecnologie
7a Sala Compressori
7b Sala Sperimentale
8 Laboratorio Gran Sasso ed Antenna Gravitazionale NAUTILUS
9 DAFNE
10 Centrale impianto criogenico DAFNE
11 Sala sperimentale KLOE
12 Sala sperimentale DAFNE - Luce
13 Sala sperimentale DAFNE - Luce UV
14 Edificio Centro di Calcolo
15 Edificio Fisica Sanitaria
16 Edificio Prevenzione e Protezione
17 Laboratorio Officina Maccanica - VIRGO-ROG
18 Sala Macchine alimentatori DAFNE
19 Laboratorio Impianti a fluido
20 Sala Modulatori - Alimentatori
21 LINAC
22 Edificio Fisica Nuclelare
22a Laboratorio SIDDHARTA (aula Leale)
23 Sala Booster Accumulatore
24 Uffici distaccati Alte Energie - Luce Sincrotrone
25 Laboratorio produzione superconduttori
26 Foresteria ADONE
27 Laboratorio supporto Fisica Nucleare
28 Laboratorio Camere pulite ausiliarie
29 Laboratorio supporto Fisica Subnucleare
30 Amministrazione Centrale - Uffici
31 Guardiania ingresso secondario
32 Guardiania pedonale - ingresso secondario
33 Centro Servizi - Foresteria
34 Guardiania principale
35 Depositi materiali attivati
36 Edificio Alte Energie
37 Deposito Sorgenti
38 Laboratorio Misure Magnetiche
39 Divisione Tecnica - Stazione elettrica e Uffici
40 Sala pompe DAFNE
41 Deposito materiale attivato
42 Sala pompe LINAC
43 Magazzini LINAC
45 Locale deposito
46 Cabina elettrica n.1
47 Locale compressori
48 Locale deposito
49 Centrale idrica antincendio
50 Box impresa pulizie
51 Sala pompe accumulatore
52 Sala alimentatori accumulatore
53 Capannone deposito materiale
54 Sala controllo BTF
55 Uffici SPARC
56 Laboratorio FLAME
57 Ampliamento Laboratorio Gran Sasso e annessi uffici
58 Visitor Center
T1 Tendone deposito materiale
T2 Tendone deposito materiale
T3 Tendone deposito materiale
B1 Area box
B2 Area box

Istituto Nazionale di Fisica Nucleare
Laboratori Nazionali di Frascati

TITOLO:
Planimetria comprensorio LNF_INFN

Oggetto:
Planimetria generale

Scala: 1:1000

Tavola: A-01

Responsabile Servizio Edilizia:
Simona Incremona

Addetto Servizio Edilizia:
Marco Campolucci

Rev: 01

Data: 21.02.2019