Istituto Nazionale di Fisica Nucleare
Laboratori Nazionali del Sud di Catania
Via Santa Sofia, 62 - 952126 Catania

PLANIMETRIE GENERALI DEI LABORATORI NAZIONALI DEL SUD

TAVOLE GRAFICHE

Responsabile Divisione Tecnica:
dott. ing. Gaetano Schillaci

Responsabile Servizio Edilizia e manutenzioni:
V. Lo Vecchio

Responsabile Reparto Edilizia e Servizi :
per. ind. Davide Bandieramonte

nome Elaborato:
PLANIMETRIA GENERALE
QUOTA 133.60

REV.		MODIFICHE

NOME FILE: 133_60.dwg

SCALA: 1:200

PG-02

ELABORATO
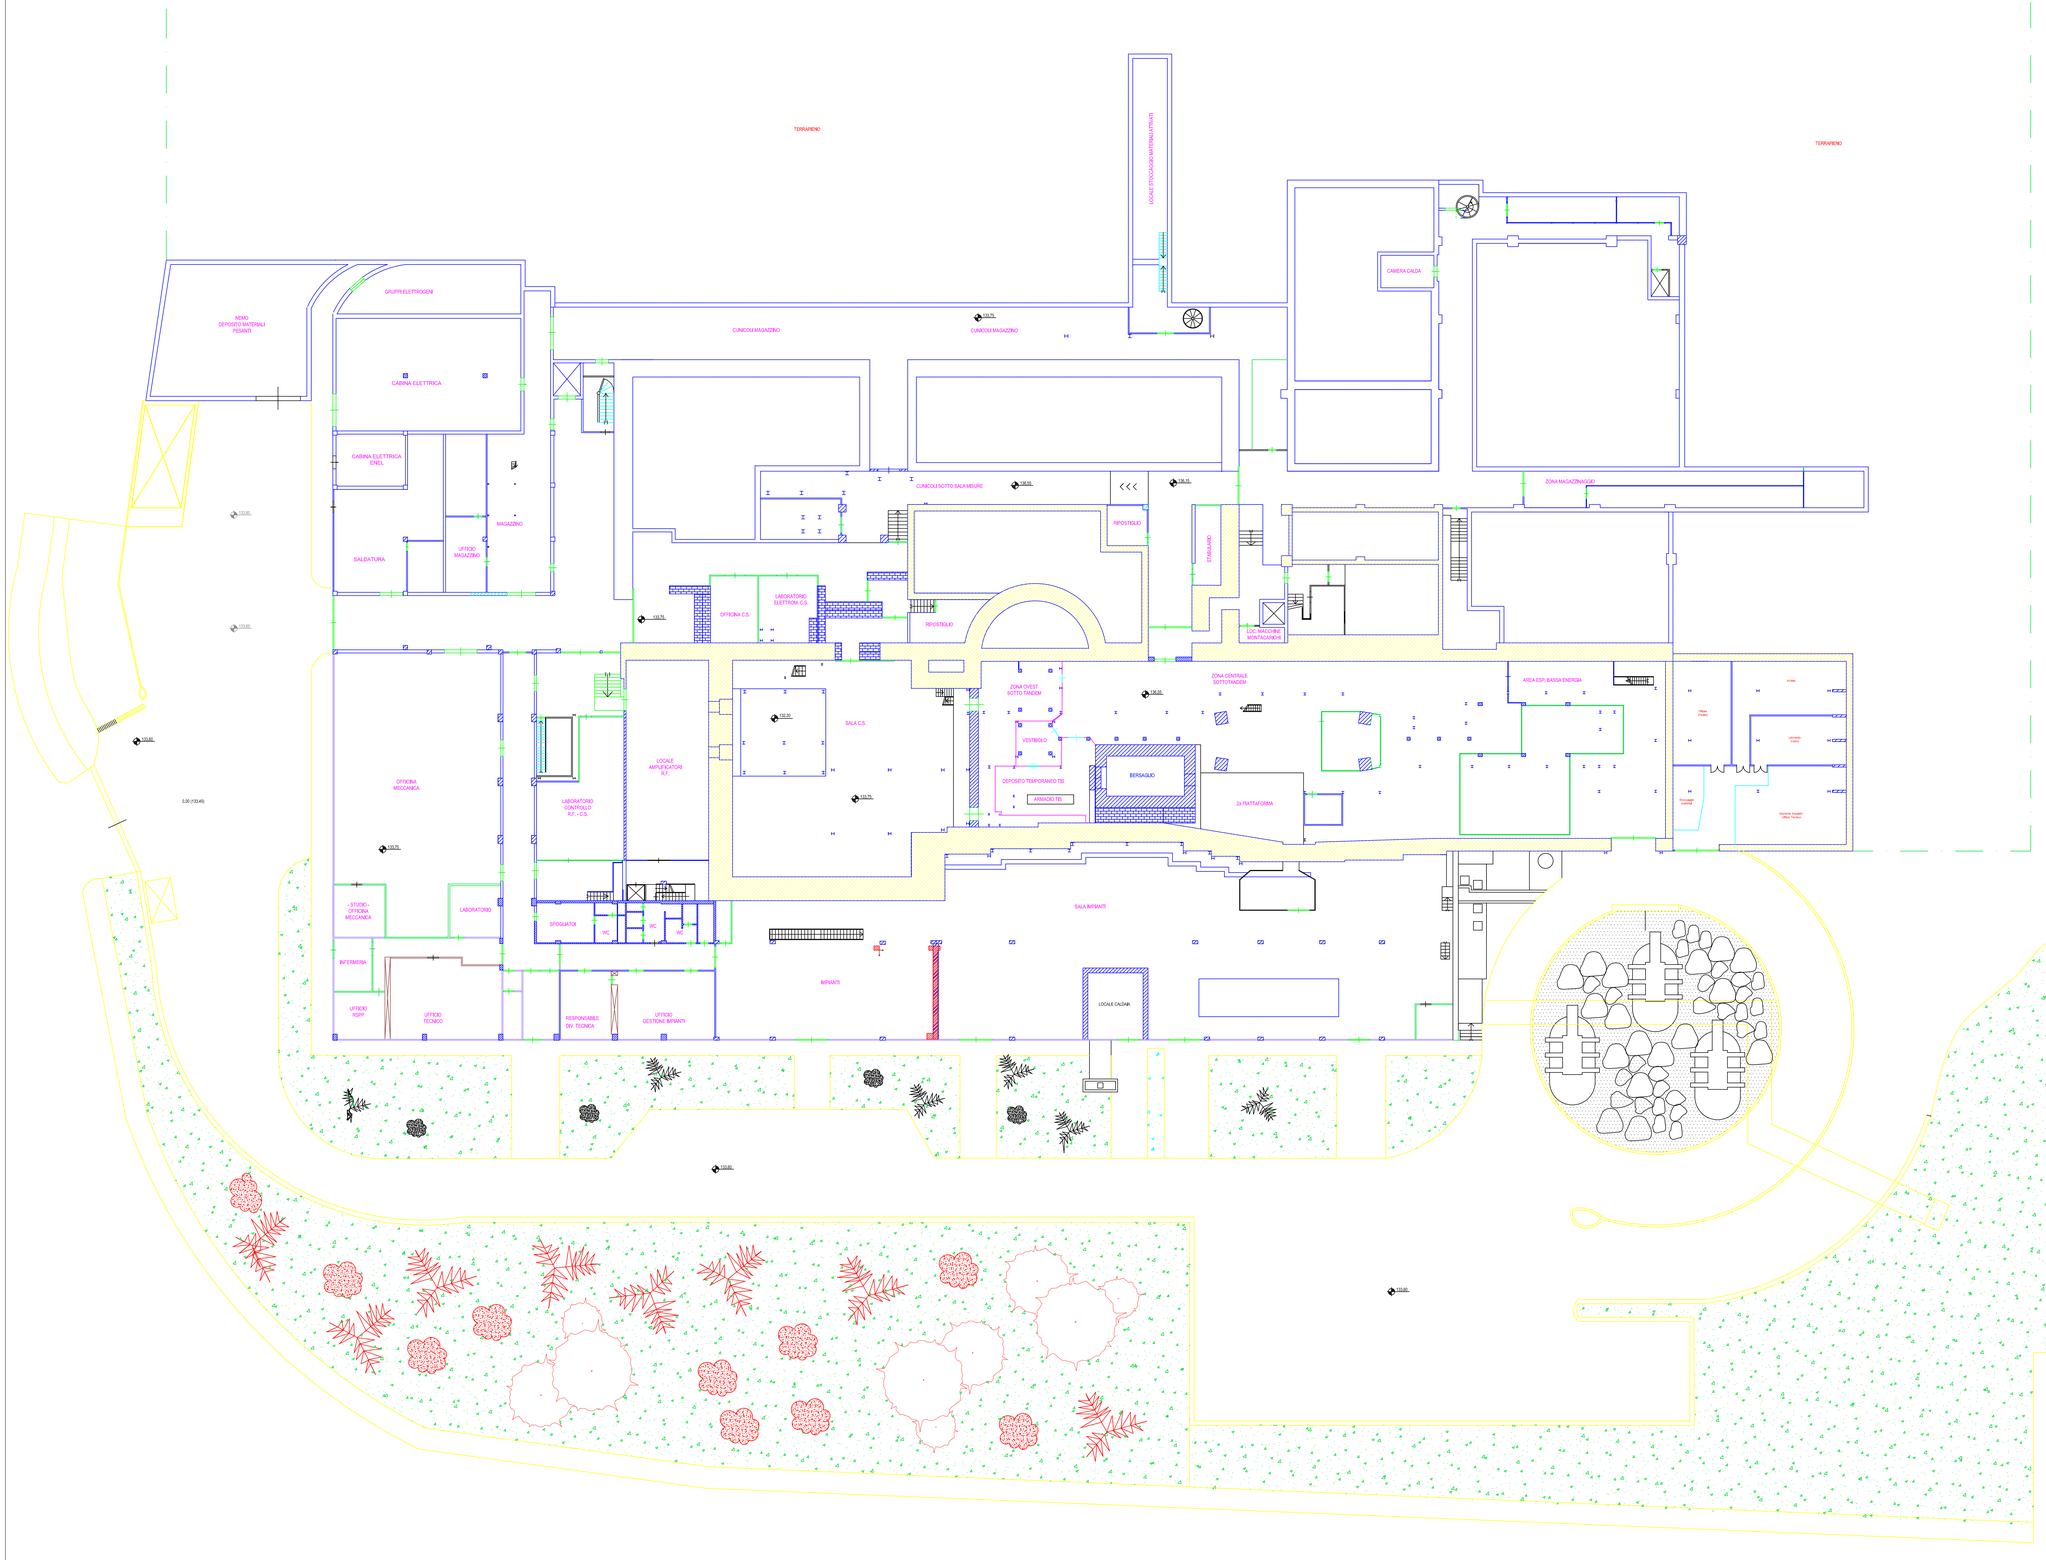
A TERMINI DI LEGGE CI RISERVIAMO LA PROPRIETA' DI QUESTO DISEGNO CON DIVIETO DI RIPRODURLO O RENDERLO NOTO A TERZI SENZA NOSTRA AUTORIZZAZIONE SCRITTA