Data: 28/11/2016 - n. T138280 - Richiedente: Telematico
Totale schede: 2 - Formato di acquisizione: A3(297x420) - Formato stampa richiesto: A3(297x420) - Fattore di scala non utilizzabile
Ultima planimetria in atti

Agenzia delle Entrate
CATASTO FABBRICATI
Ufficio provinciale di Pisa

ELABORATO PLANIMETRICO	Compilato da: Messina Andrea	Iscritto all'albo: Geometri	Prov. Pisa	N. 00984
Comune di Cascina	Sezione:	Foglio: 51	Particella: 173	Protocollo n. PI0092956 del 24/11/2016
Dimostrazione grafica dei subalterni			Tipo Mappale n. 88675 del 10/11/2016	Scala 1 : 1500

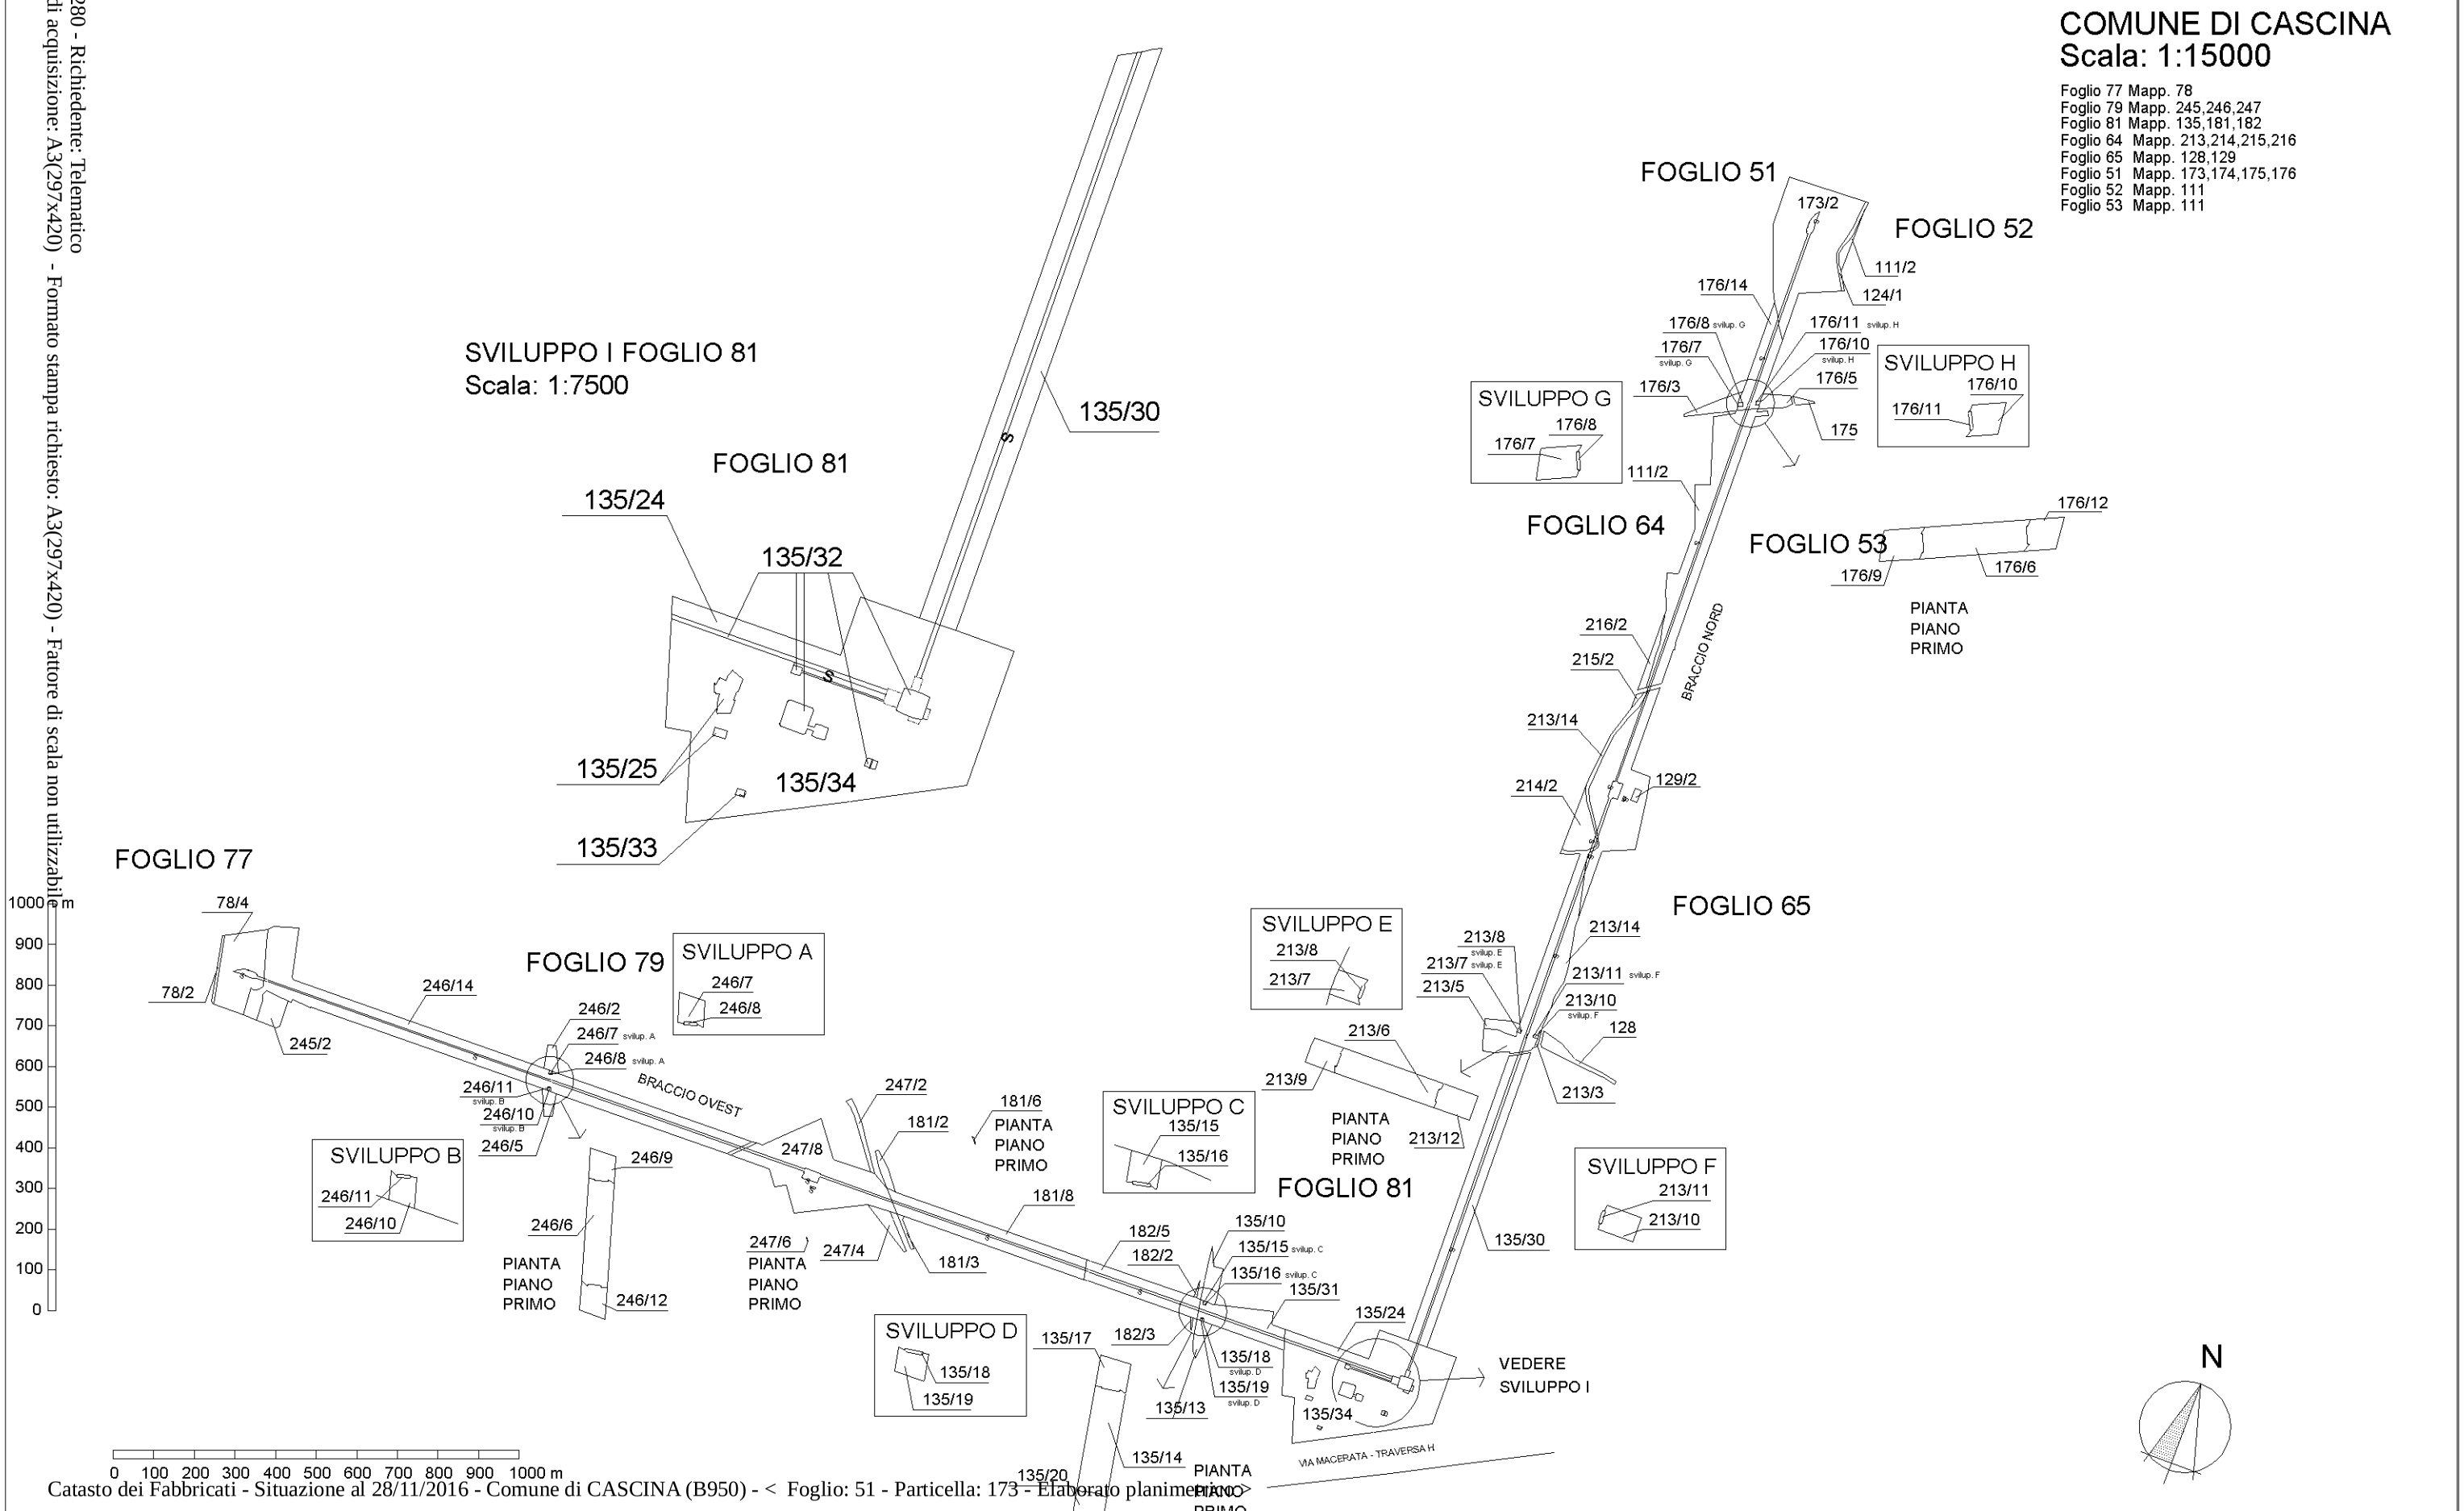

Data: 28/11/2016 - n. T138280 - Richiedente: Telematico

Data: 28/11/2016 - n. T138280 - Richiedente: Telematico
Totale schede: 2 - Formato di acquisizione: A3(297x420) - Formato stampa richiesto: A3(297x420) - Fattore di scala non utilizzabile
Ultima planimetria in atti

Agenzia delle Entrate
CATASTO FABBRICATI
Ufficio provinciale di Pisa

ELABORATO PLANIMETRICO	Compilato da: Messina Andrea	Iscritto all'albo: Geometri	Prov. Pisa	N. 00984
Comune di Cascina	Sezione:	Foglio: 51	Particella: 173	Protocollo n. PI0092956 del 24/11/2016
Dimostrazione grafica dei subalterni			Tipo Mappale n. 88675 del 10/11/2016	Scala 1 : 1500

QUADRO D'INSIEME

Scala: 1:15000

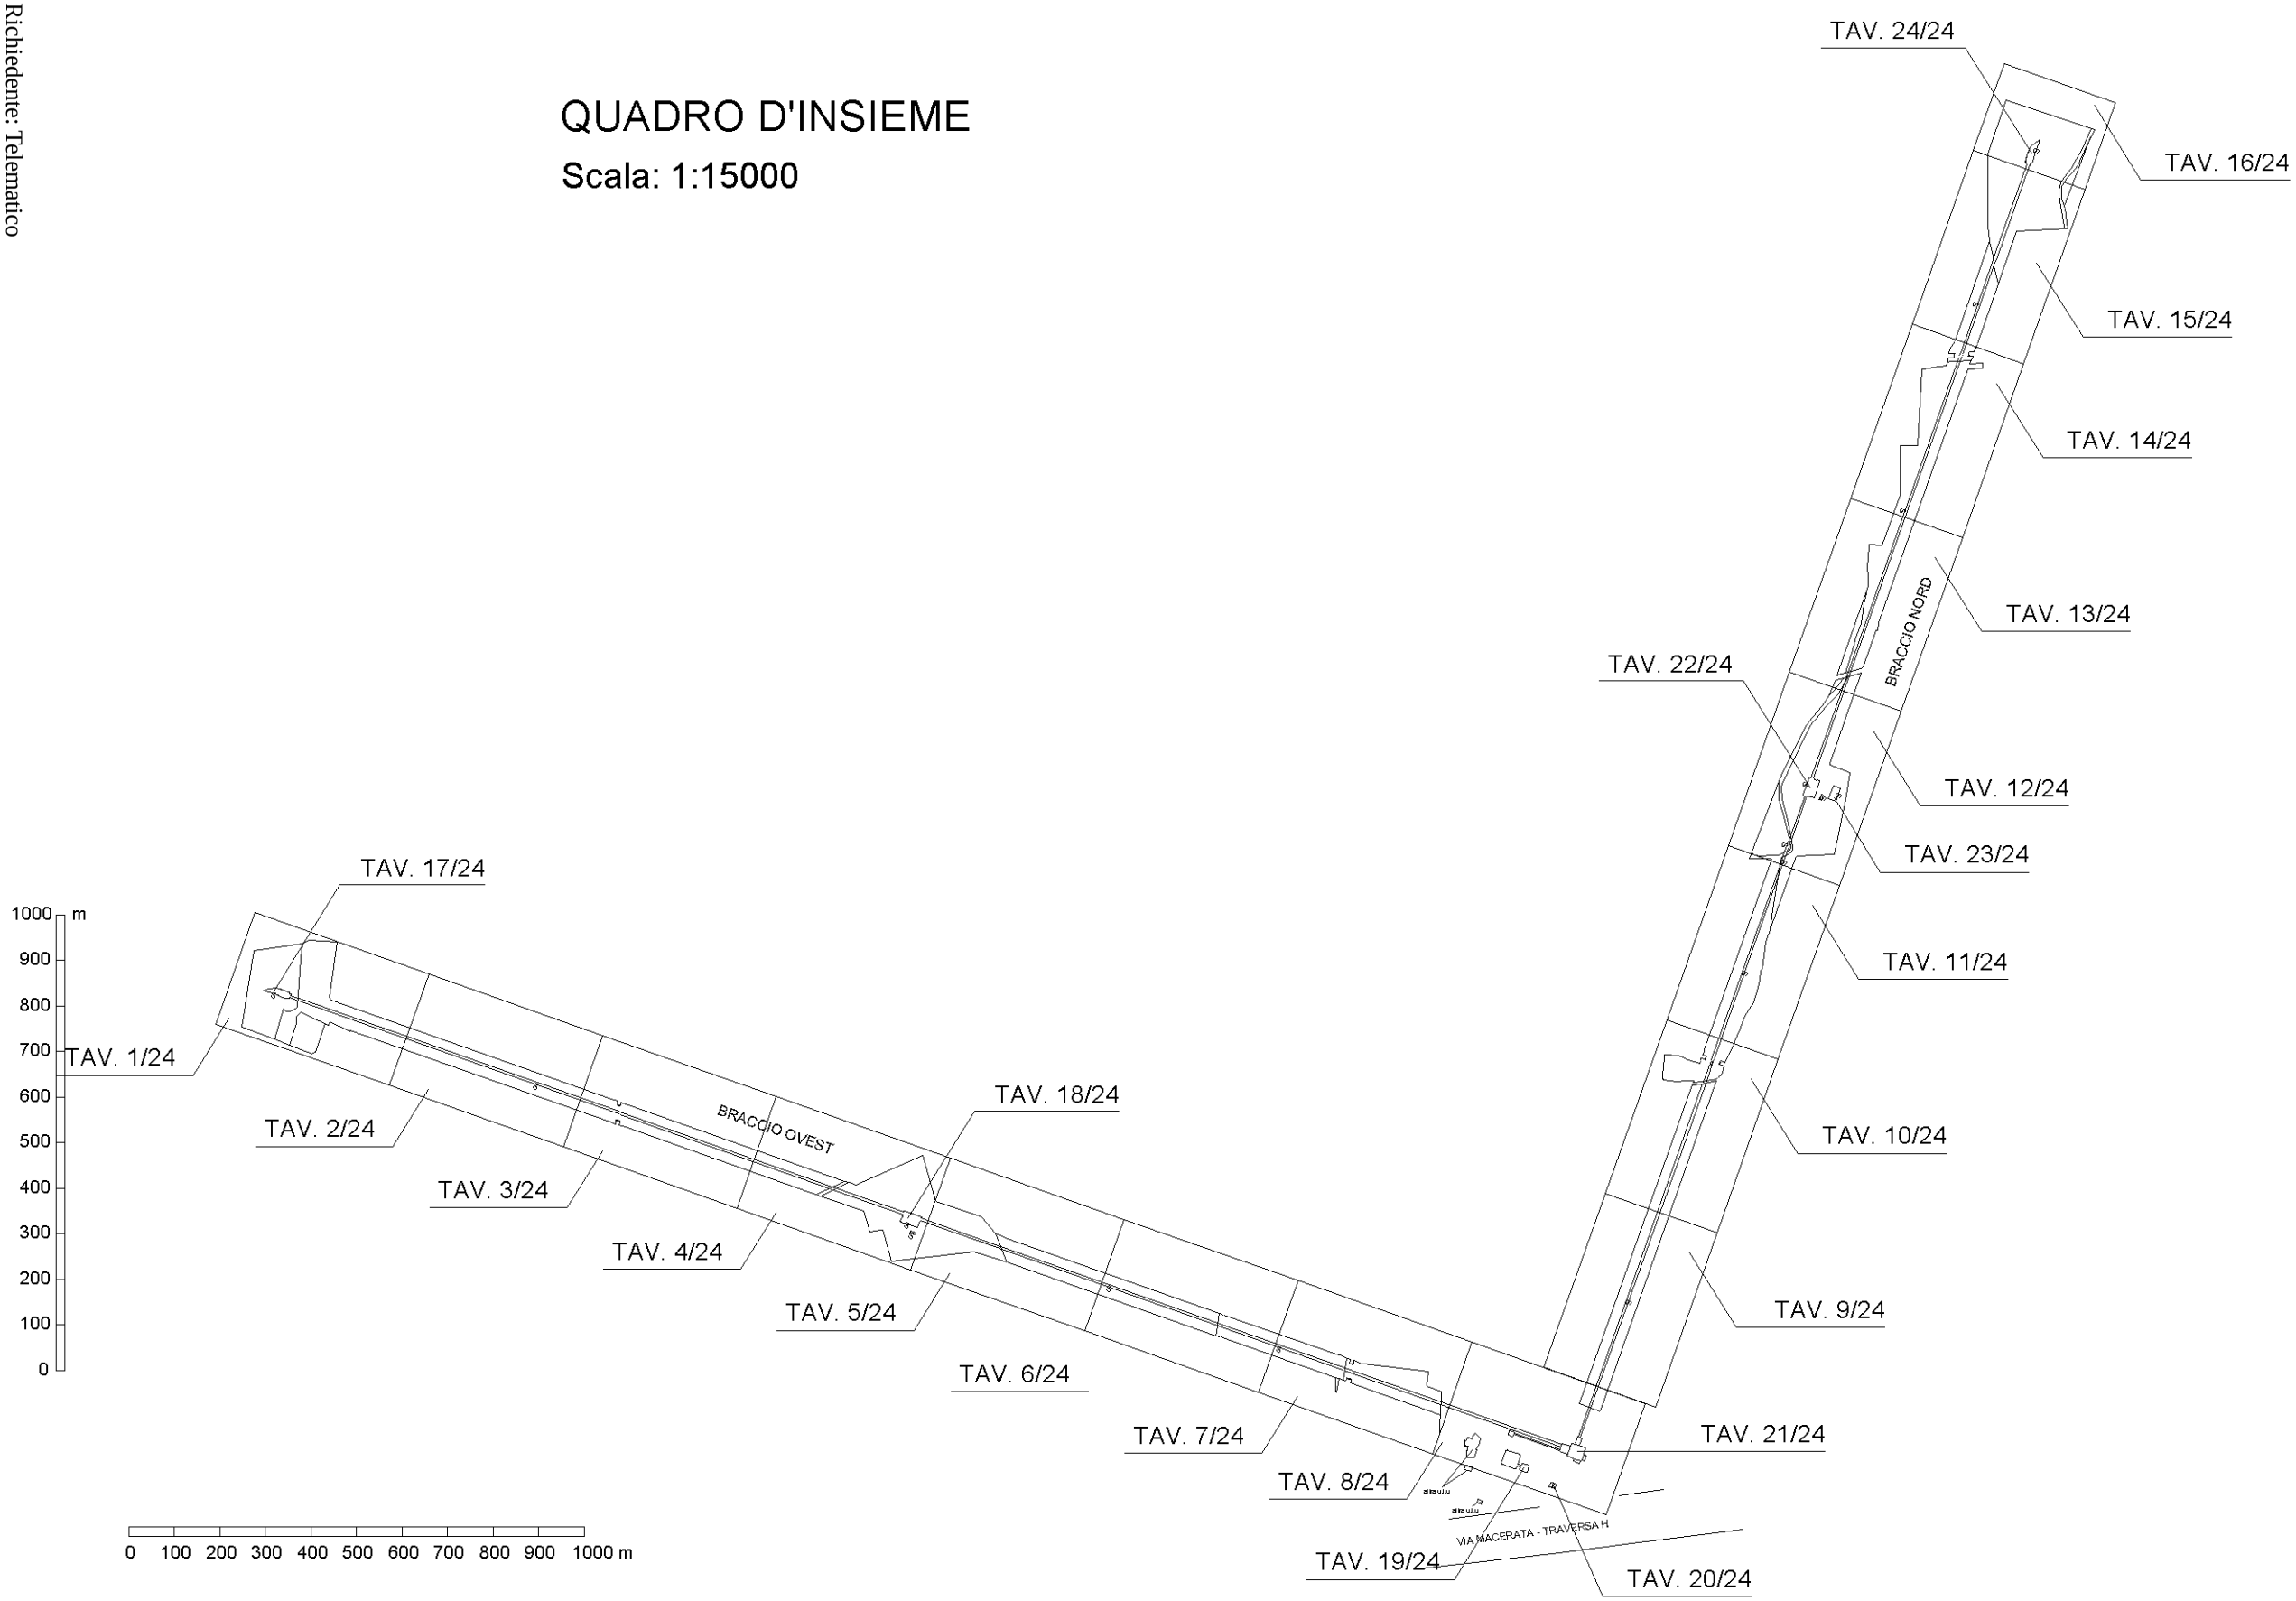

Data: 28/11/2016 - n. T138280 - Richiedente: Telematico