



GEA
PROGETTAZIONE SOSTENIBILE

Architettura - Ingegneria - Agronomia - Geologia - Energia
Via Cassini, 104 - 06043 Fregene (PI)
www.gea-progettazione-sostenibile.it - Email: info@gea-progettazione-sostenibile.it
Tel. 050850792



**PROGETTO DI MANUFATTO ADIBITO A
GUARDIANIA DEL SITO EGO
EUROPEAN GRAVITATIONAL OBSERVATORY**
POSTO IN S. STEFANO A MACERATA - CASCINA (PI)

COMMITENTE : EGO European Gravitational Observatory
RESPONSABILE DEL PROCEDIMENTO : Ing. Paoli Andrea

RIFERIMENTI CATASTALI : Foglio di mappa 81
Particella 135
Subalterno 26

OGGETTO : VARIANTE FINALE
ELABORATI :PIANTE- SEZIONI E PROSPETTI
STATO DI PROGETTO
STATO DI VARIANTE FINALE
STATO SOVRAPPONTO

Nome File	Aggiornamento	Data Stampa	Percorso File
2017_02_M_Plan_Lavoro		18/03/17	C:\PROGETTI\2017\2017_02_M_Plan_Lavoro\B.L.L. MANUFATTO EGO_OB. PI


TAVOLE
/
ARCHITETTURA

STUDIO ASSOCIATO DAL CANTO
Arch. Lorenzo Dal Canto & Geom. Francesco Dal Canto
www.studiodalacanto.com
C.so Repubblica n°142, 59043 Fauglia Pisa TEL. & FAX 050-650828
Cell. 347-3720255 - 347-6645249 E-mail: info@studiodalacanto.com


Progettista architettonico : ARCH. L. DAL CANTO DD.LL Architettonico :ARCH. L. DAL CANTO

TABELLA VERIFICA RAPPORTI AREO ILLUMINANTI								
DESTINAZIONE	SUPER UTILE	U.M.	MINIMO	SUPERFICIE 1/8	U.M.	SUP FINISTRATA	U.M.	VERIFICA
VERIFICA DEL CONTEGGIO DELLA S.U.								
GUARDIANIA	21,27	MQ	1/8	2,66	MQ	3,44	MQ	VERIFICA
DISEMPEGNO	9,31	MQ			MQ		MQ	
LOCALE SUPPORTO	12,6	MQ			MQ		MQ	
ANTIBAGNO	4,67	MQ			MQ		MQ	
BAGNO	3,44	MQ	1/8		MQ		MQ	RIC MECCANICO
LOCALE SERVER	3,51	MQ			MQ		MQ	
LOCALE TECNICO	3,96	MQ			MQ		MQ	



STATO DI PROGETTO

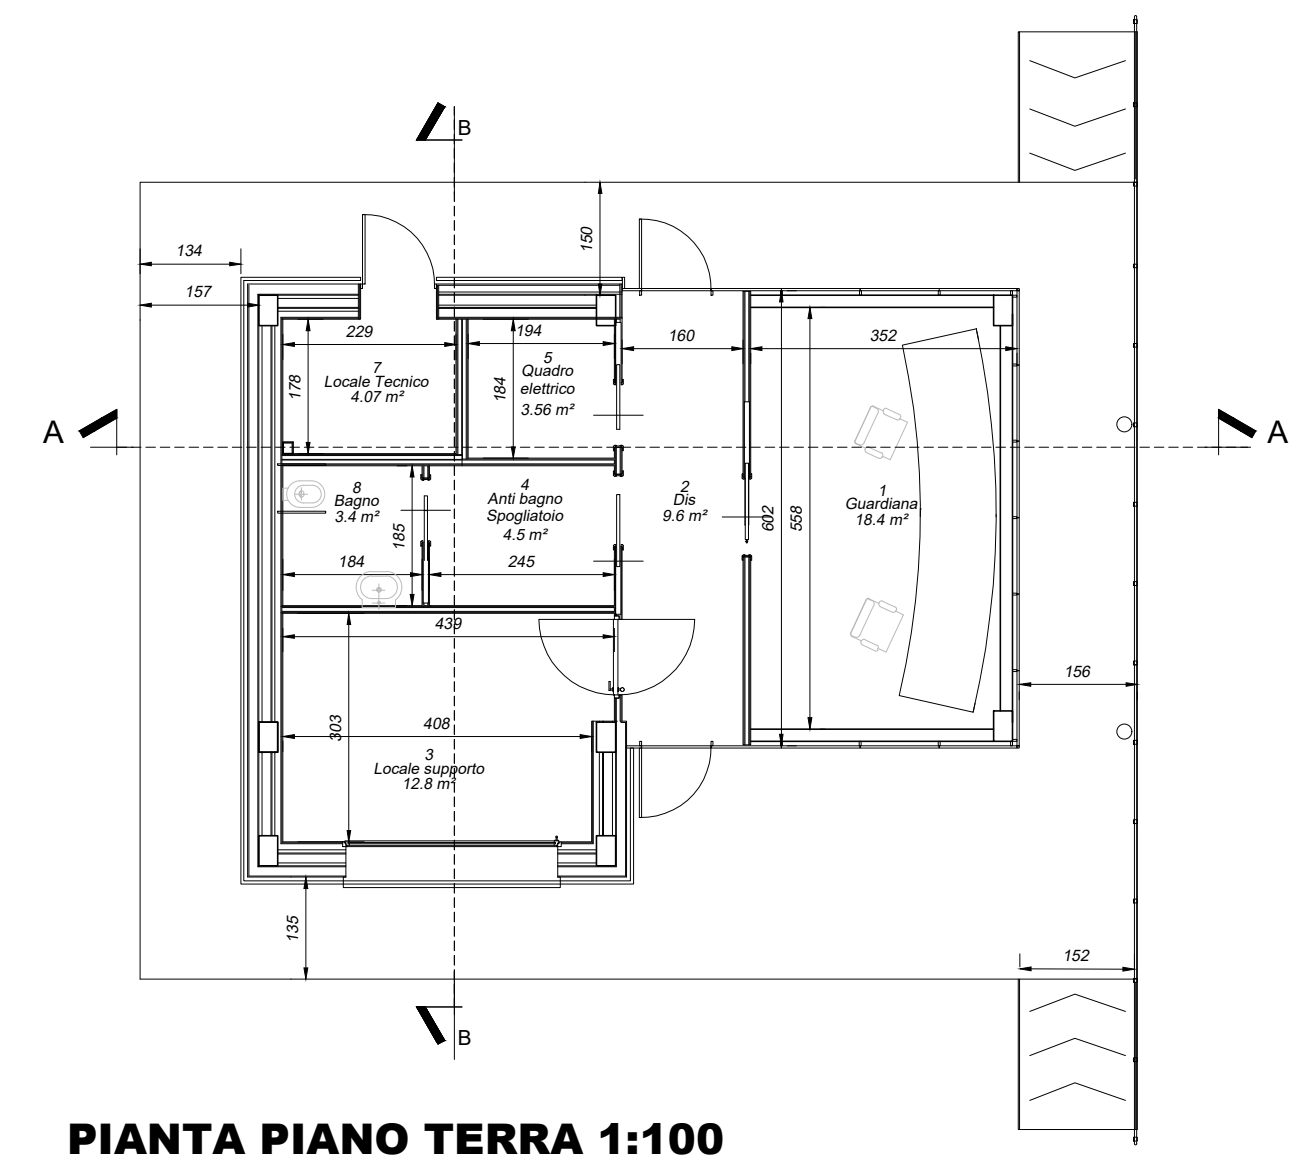

STATO DI VARIANTE FINALE

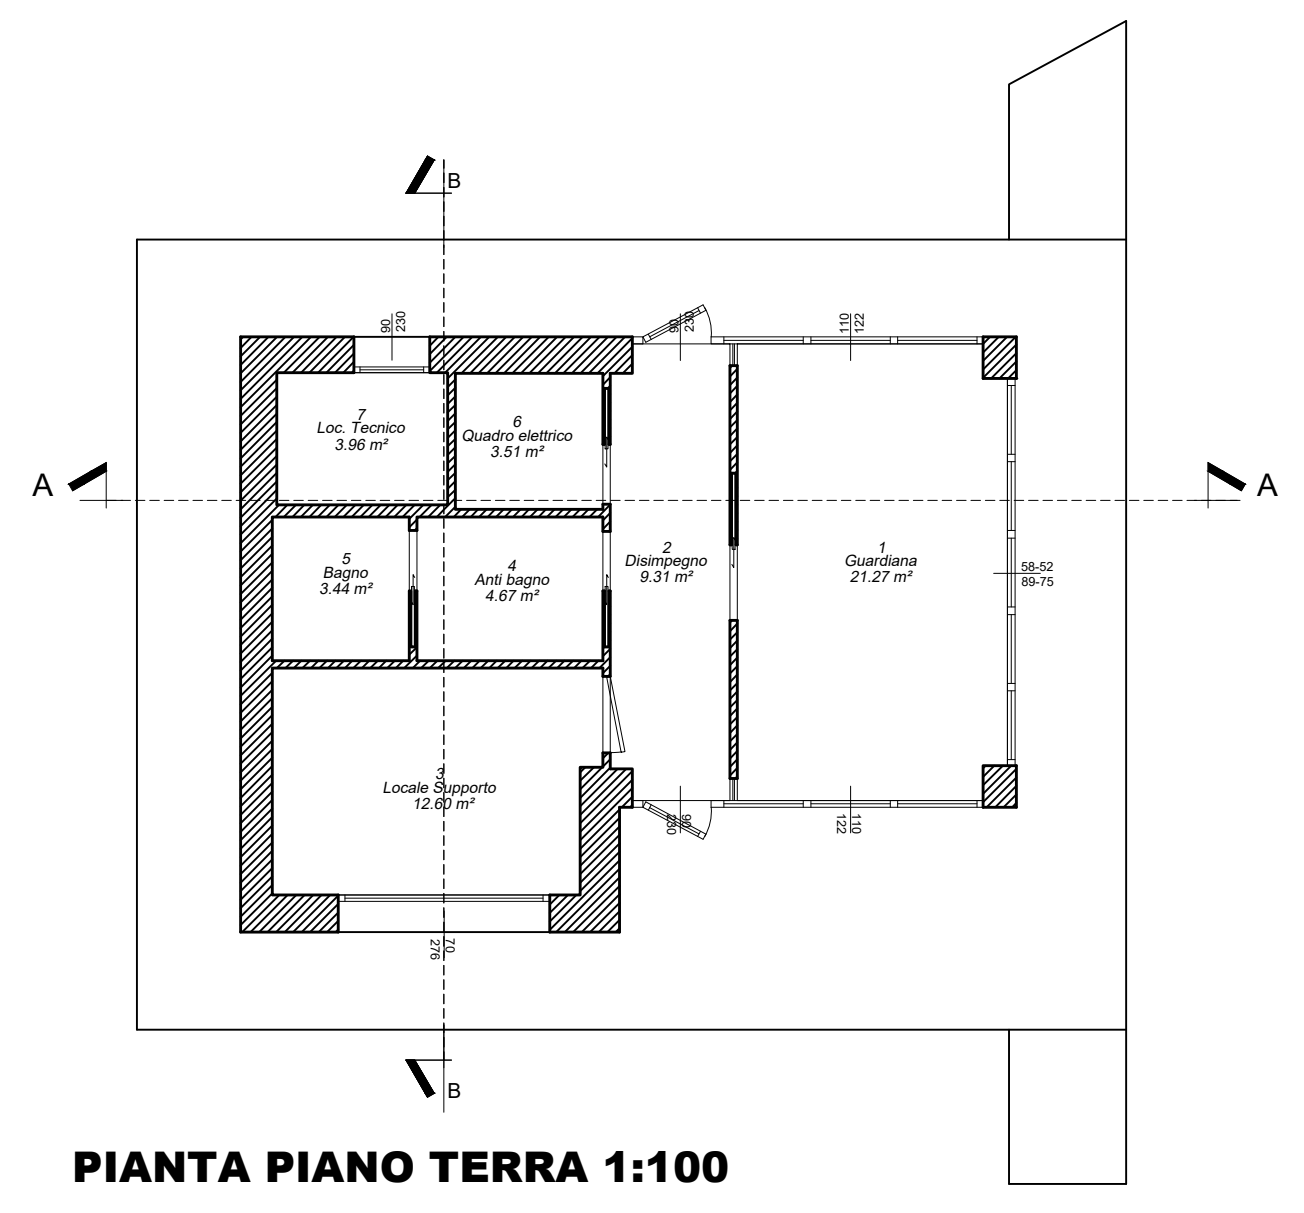

STATO SOVRAPPONTO

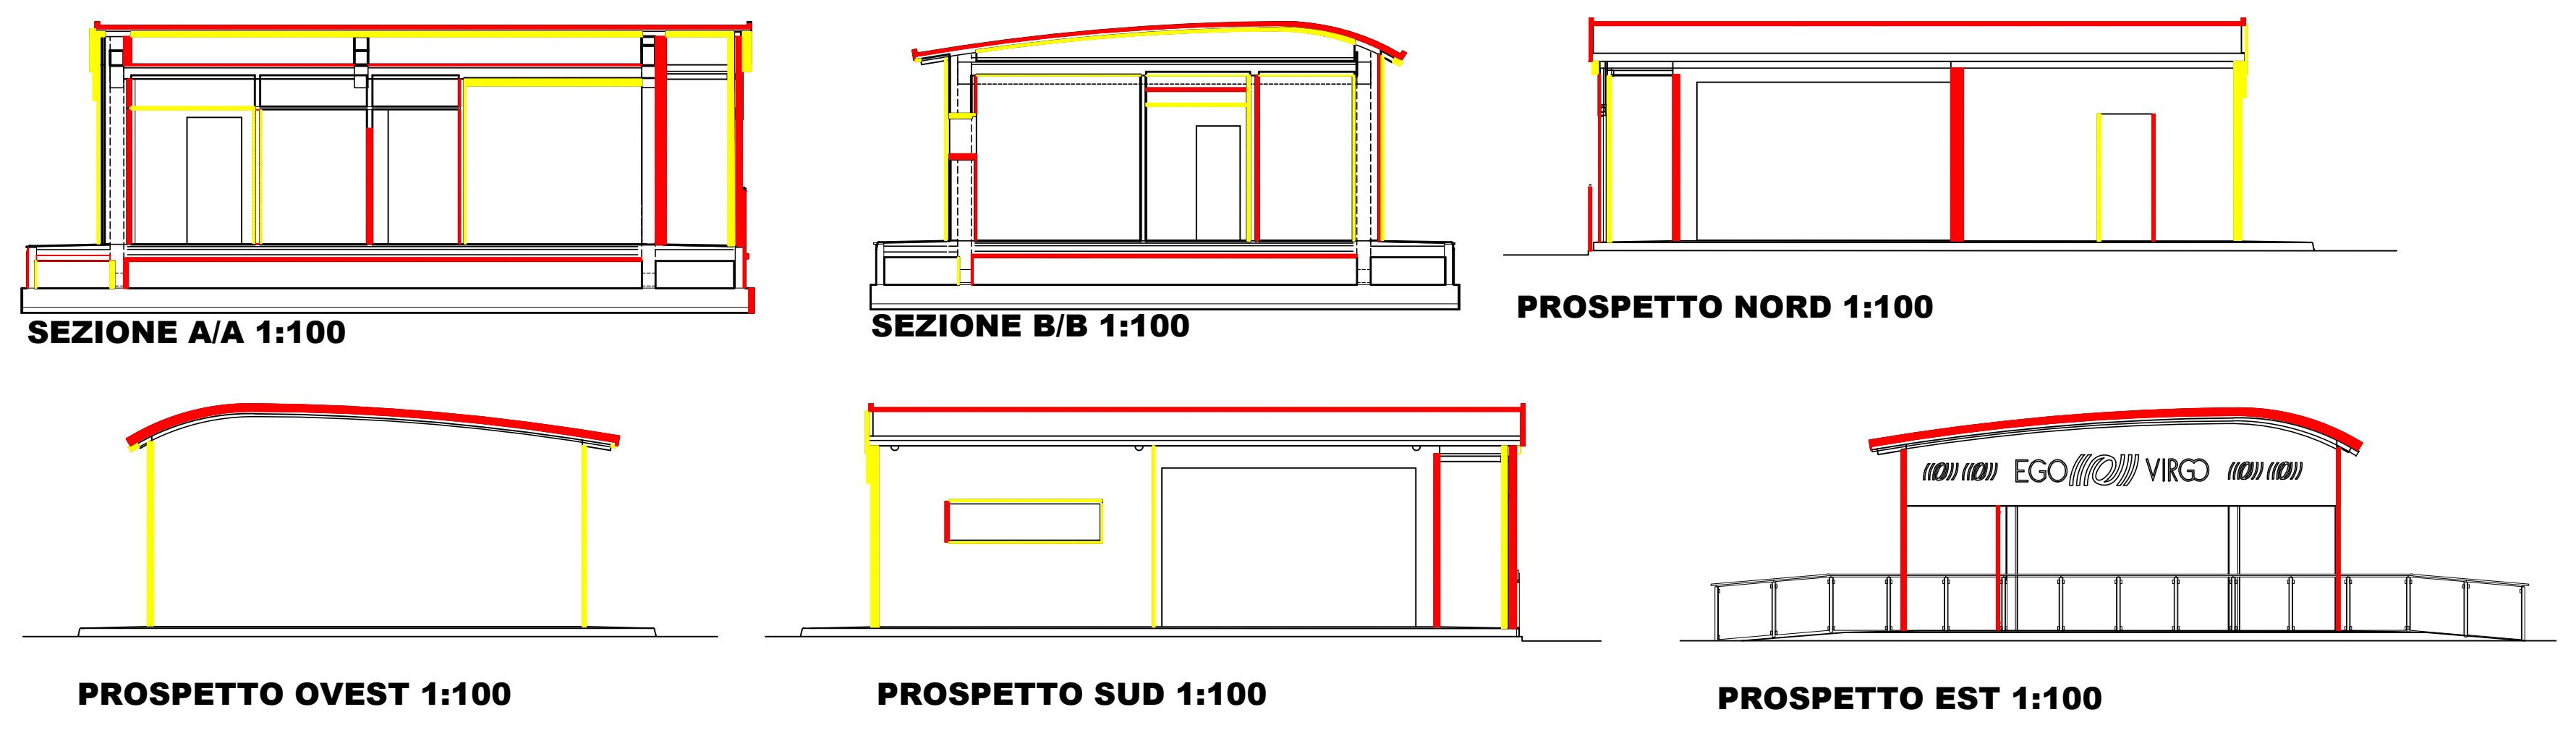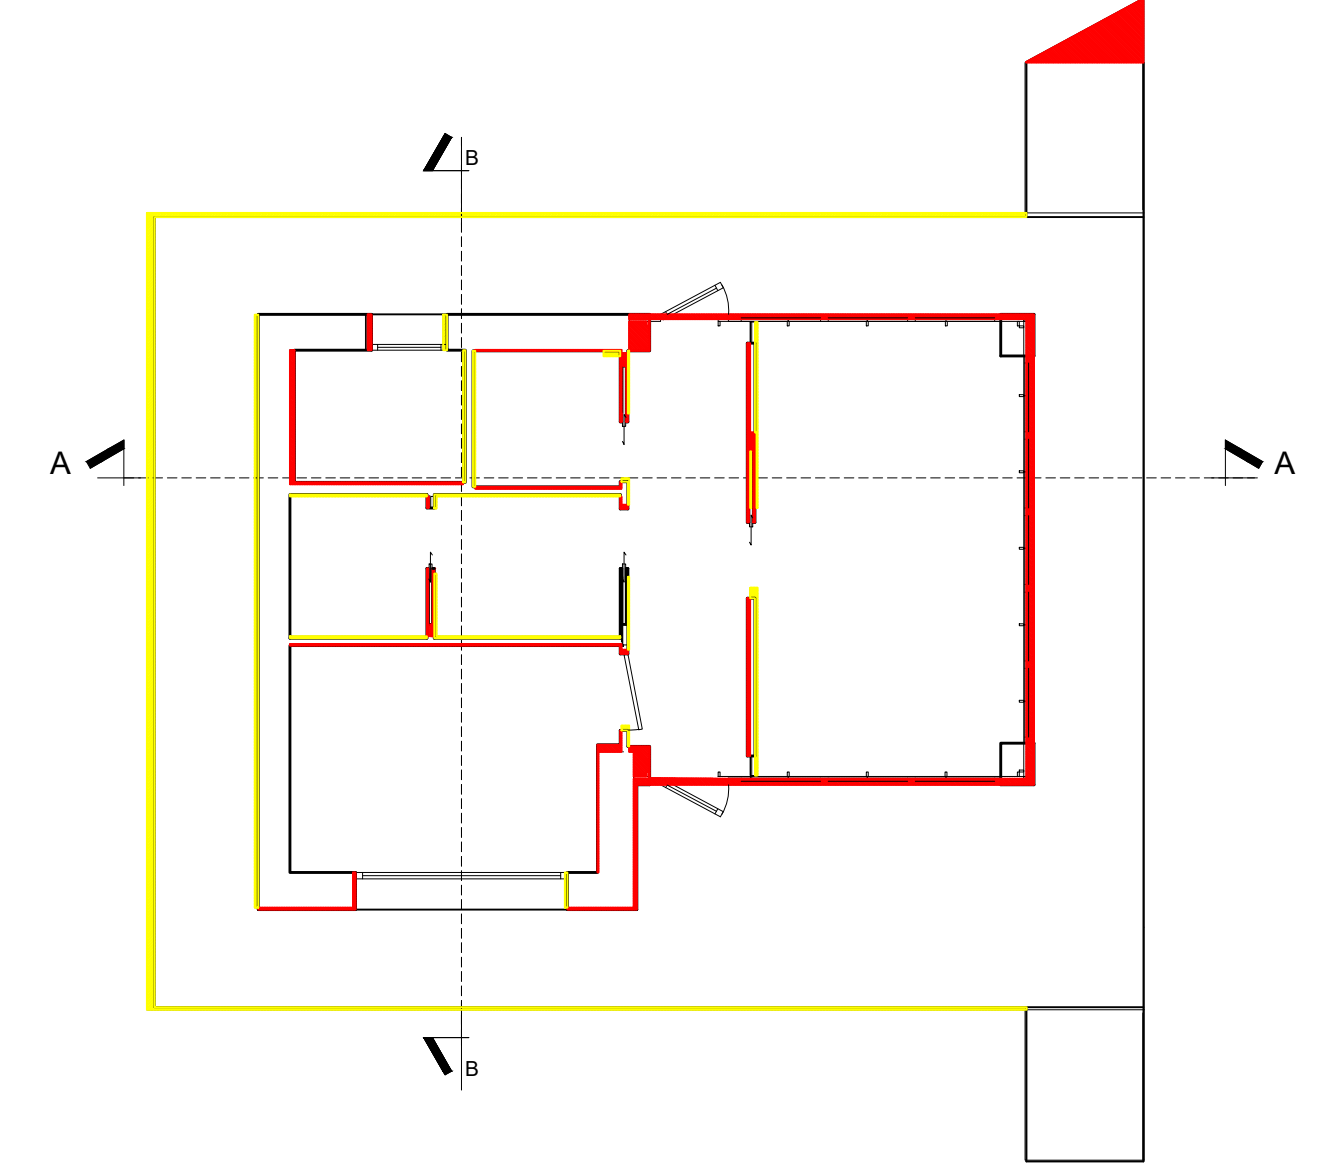

Gli elaborati in oggetto sono di proprietà esclusiva di GEA, per i quali sono vietate qualsiasi riproduzione anche parziale.